


3,6 m 70 / 140
 1,1 m 10 / 190,5

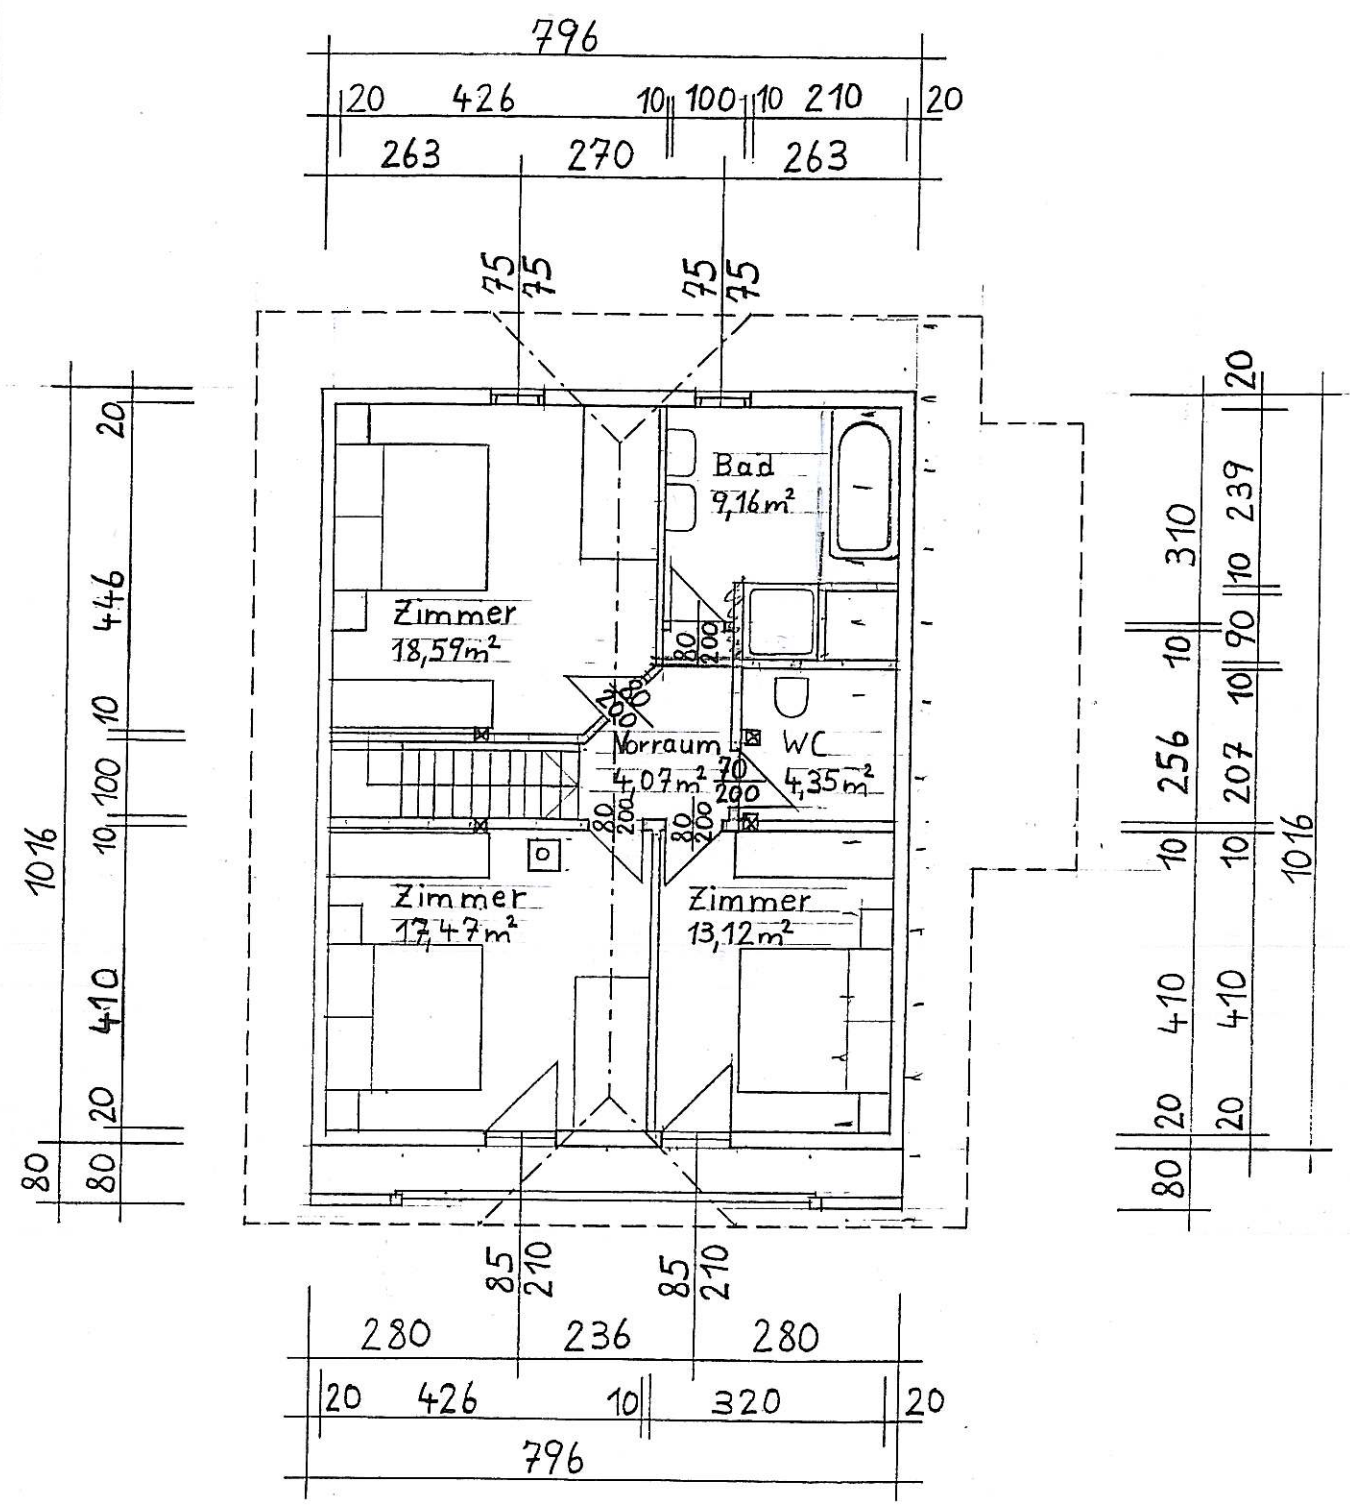

DACHGESCHOSS

Wohnnutzfläche 66,76 m²